


UPRESNENIE POLOŽKY č. 793 „M+D Interierový prvok – BAR

Došpecifikovanie položky :


- Blok pultu – murovaný pult s vytvorením blokov pre osadenie – vloženie spotrebičov / presné tvárnice , napr. : YTONG , PORFIX /
- pracovná doska ,š.600 mm–vrchná ,zo železobetónovej dosky hr.:70 mm s otvormi pre osadenie drezu a pultové ponorné chlad.
 - vstavané ponorné zariadenie na chladenie pre nápoje
 - povrchová úprava : - lepidlo s pancierovou sieťkou
 - obklad z lešteného mramora / technického kameňa / , bez špár
 - barová doska z technického kameňa
 - zdravotnícké rozvody vrámci pultu
 - elektroinštalačné rozvody vrámci pultu
 - pevný rám pre nohy , nerez
- Zápultie - murované del.stienky s vytvorením blokov pre osadenie sklenených políc / presné tvárnice , napr. : YTONG , PORFIX /
- povrchová úprava : - lepidlo s pancierovou sieťkou
 - obklad z lešteného mramora / technického kameňa / , bez špár
 - obklad zo zrkadiel
- Barové st. - pevné spojené s podlahou , kovové
- Podhľad - pevný sádkartónový podhľad , členitý

Ing. Zsolt ZSÉLYI - **ARPRO**
projektová a inžinierska činnosť
Tel.: 0907 133 054
IČO: 37756436 DIČ: 1047978402

Vypracoval : Ing Zsolt Zsélyi

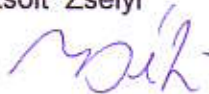

- DOŠPECIFIKOVANIE BARU

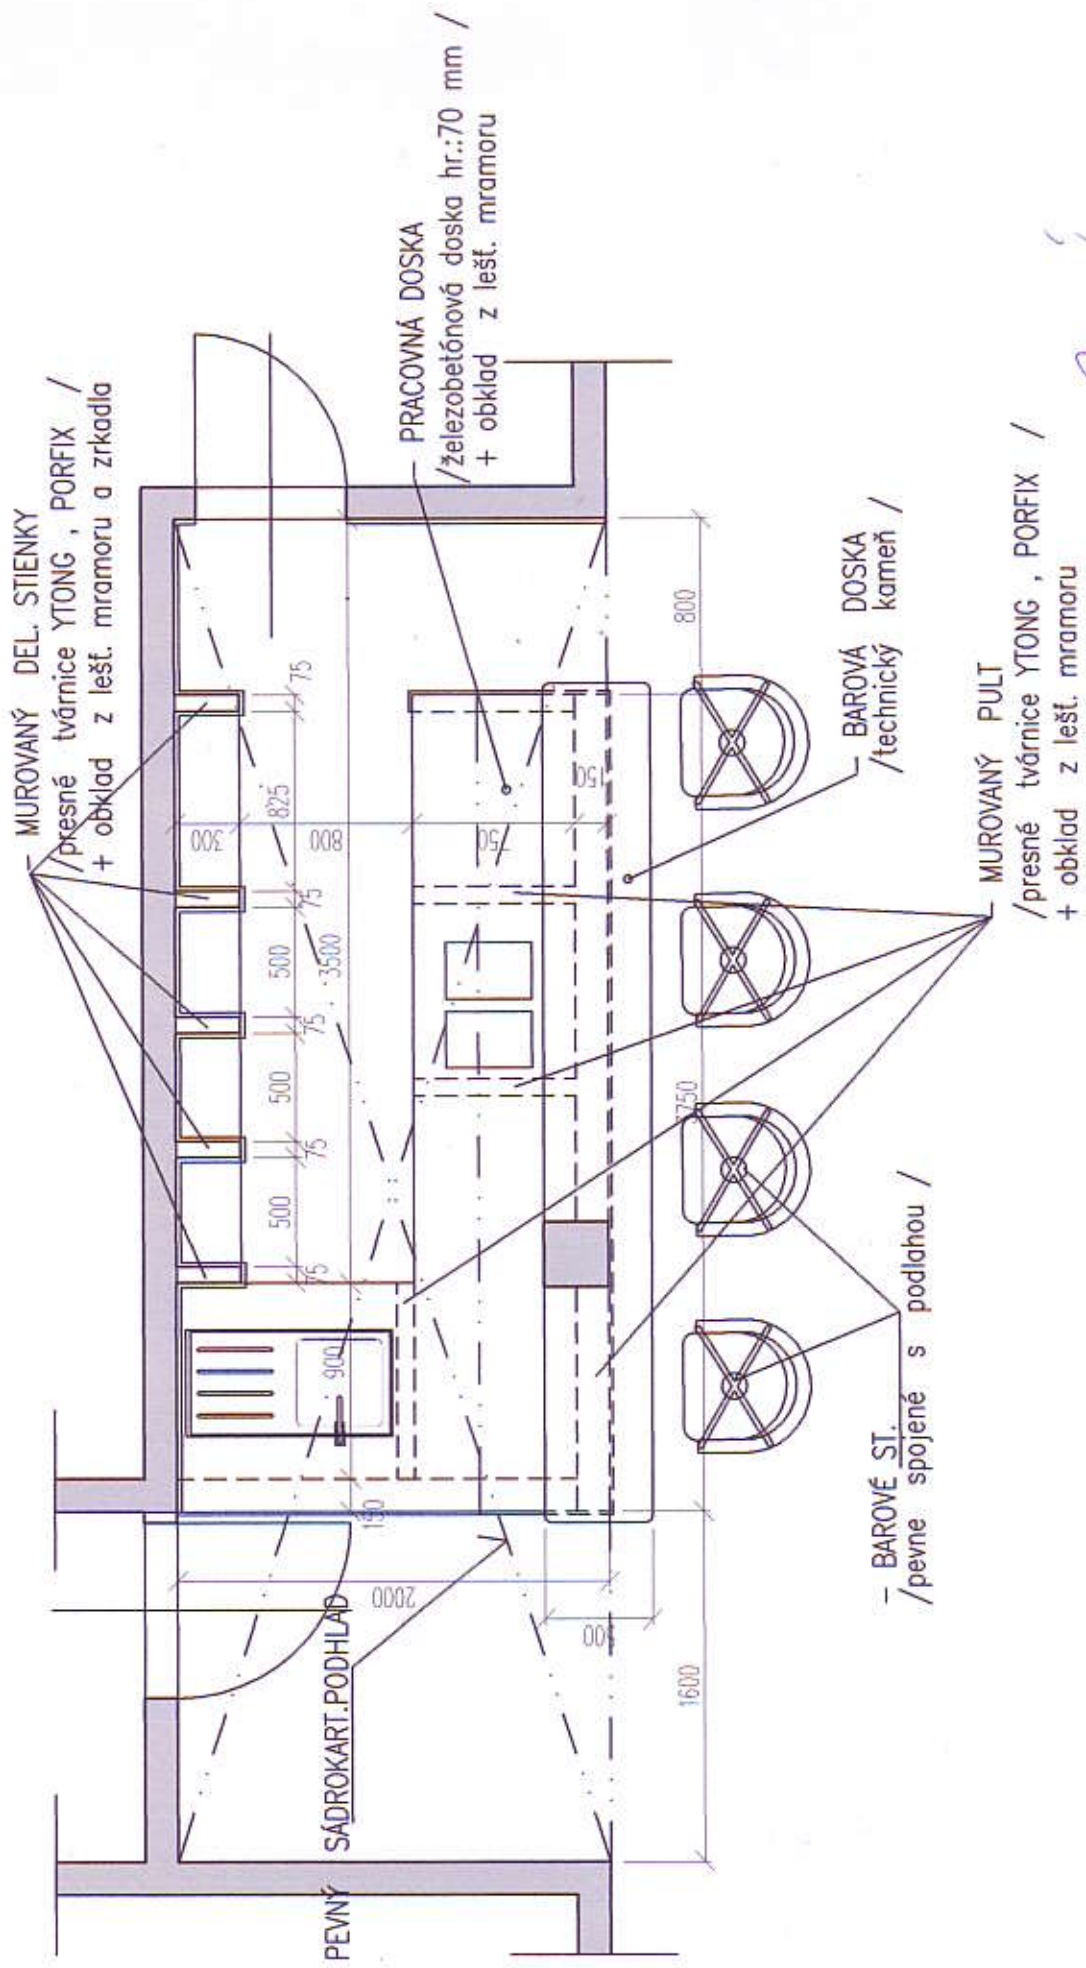

M. M. M.