



# PLAN

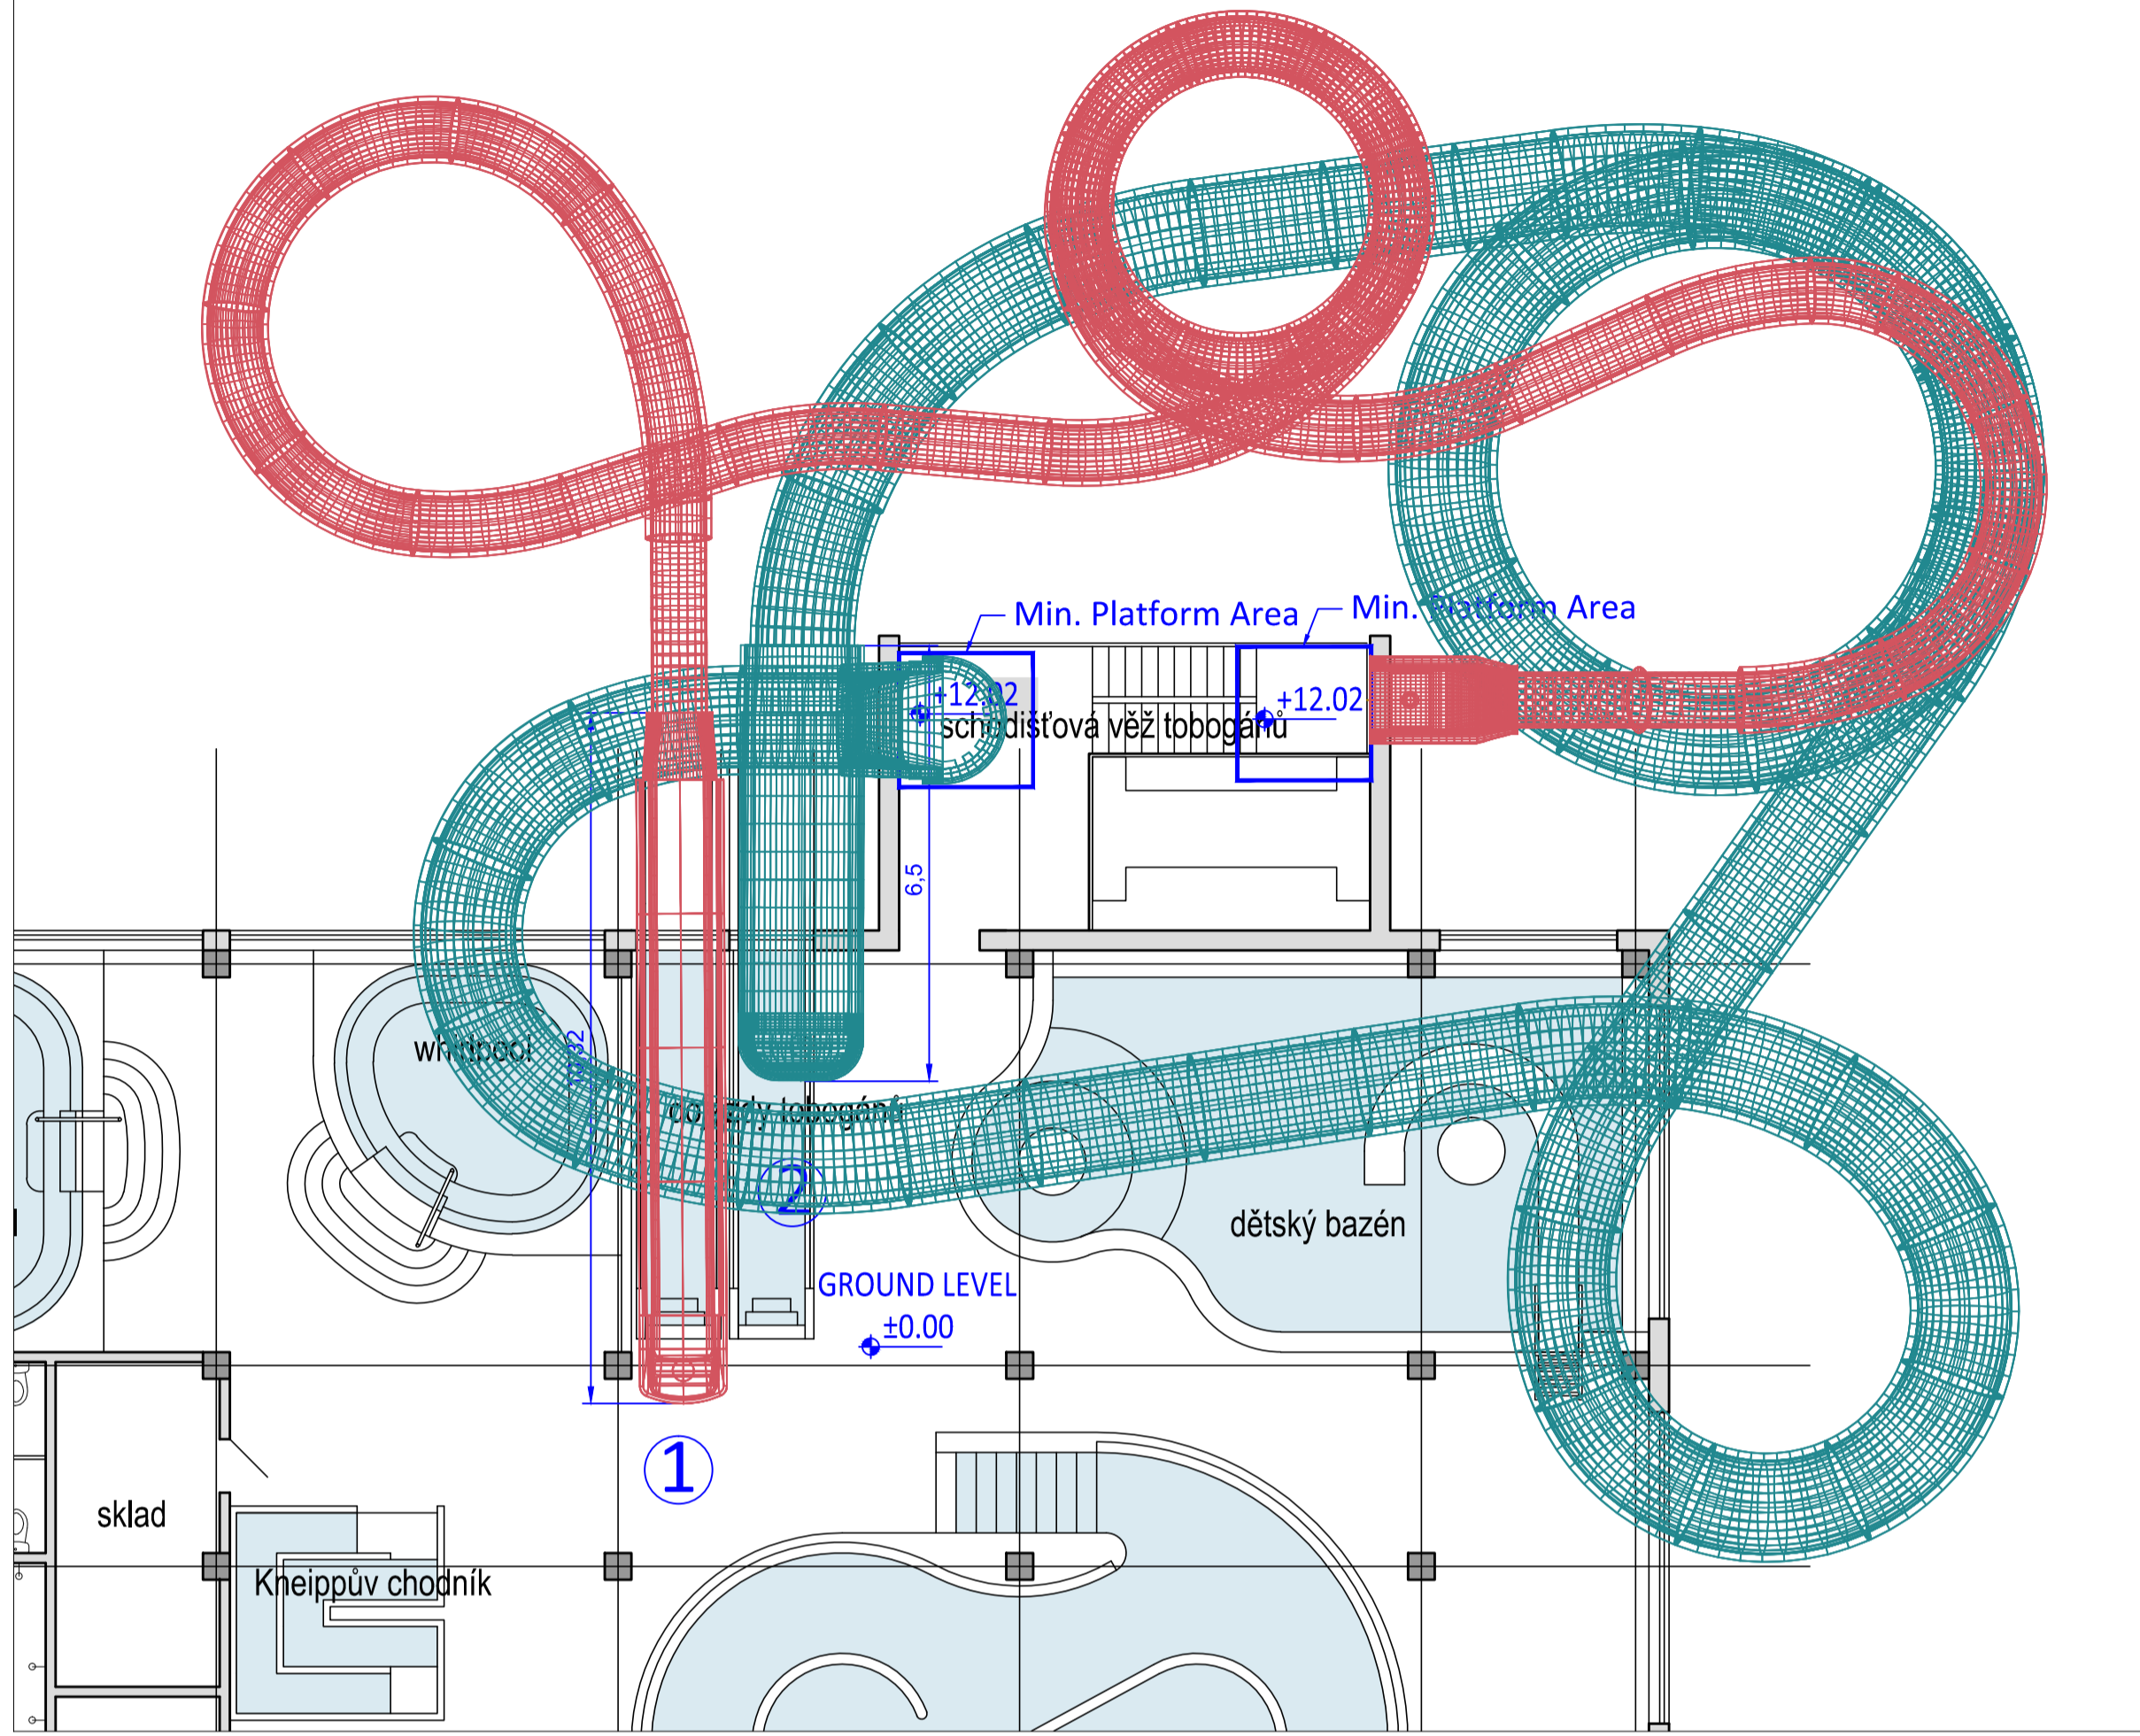


# PERSPECTIVE

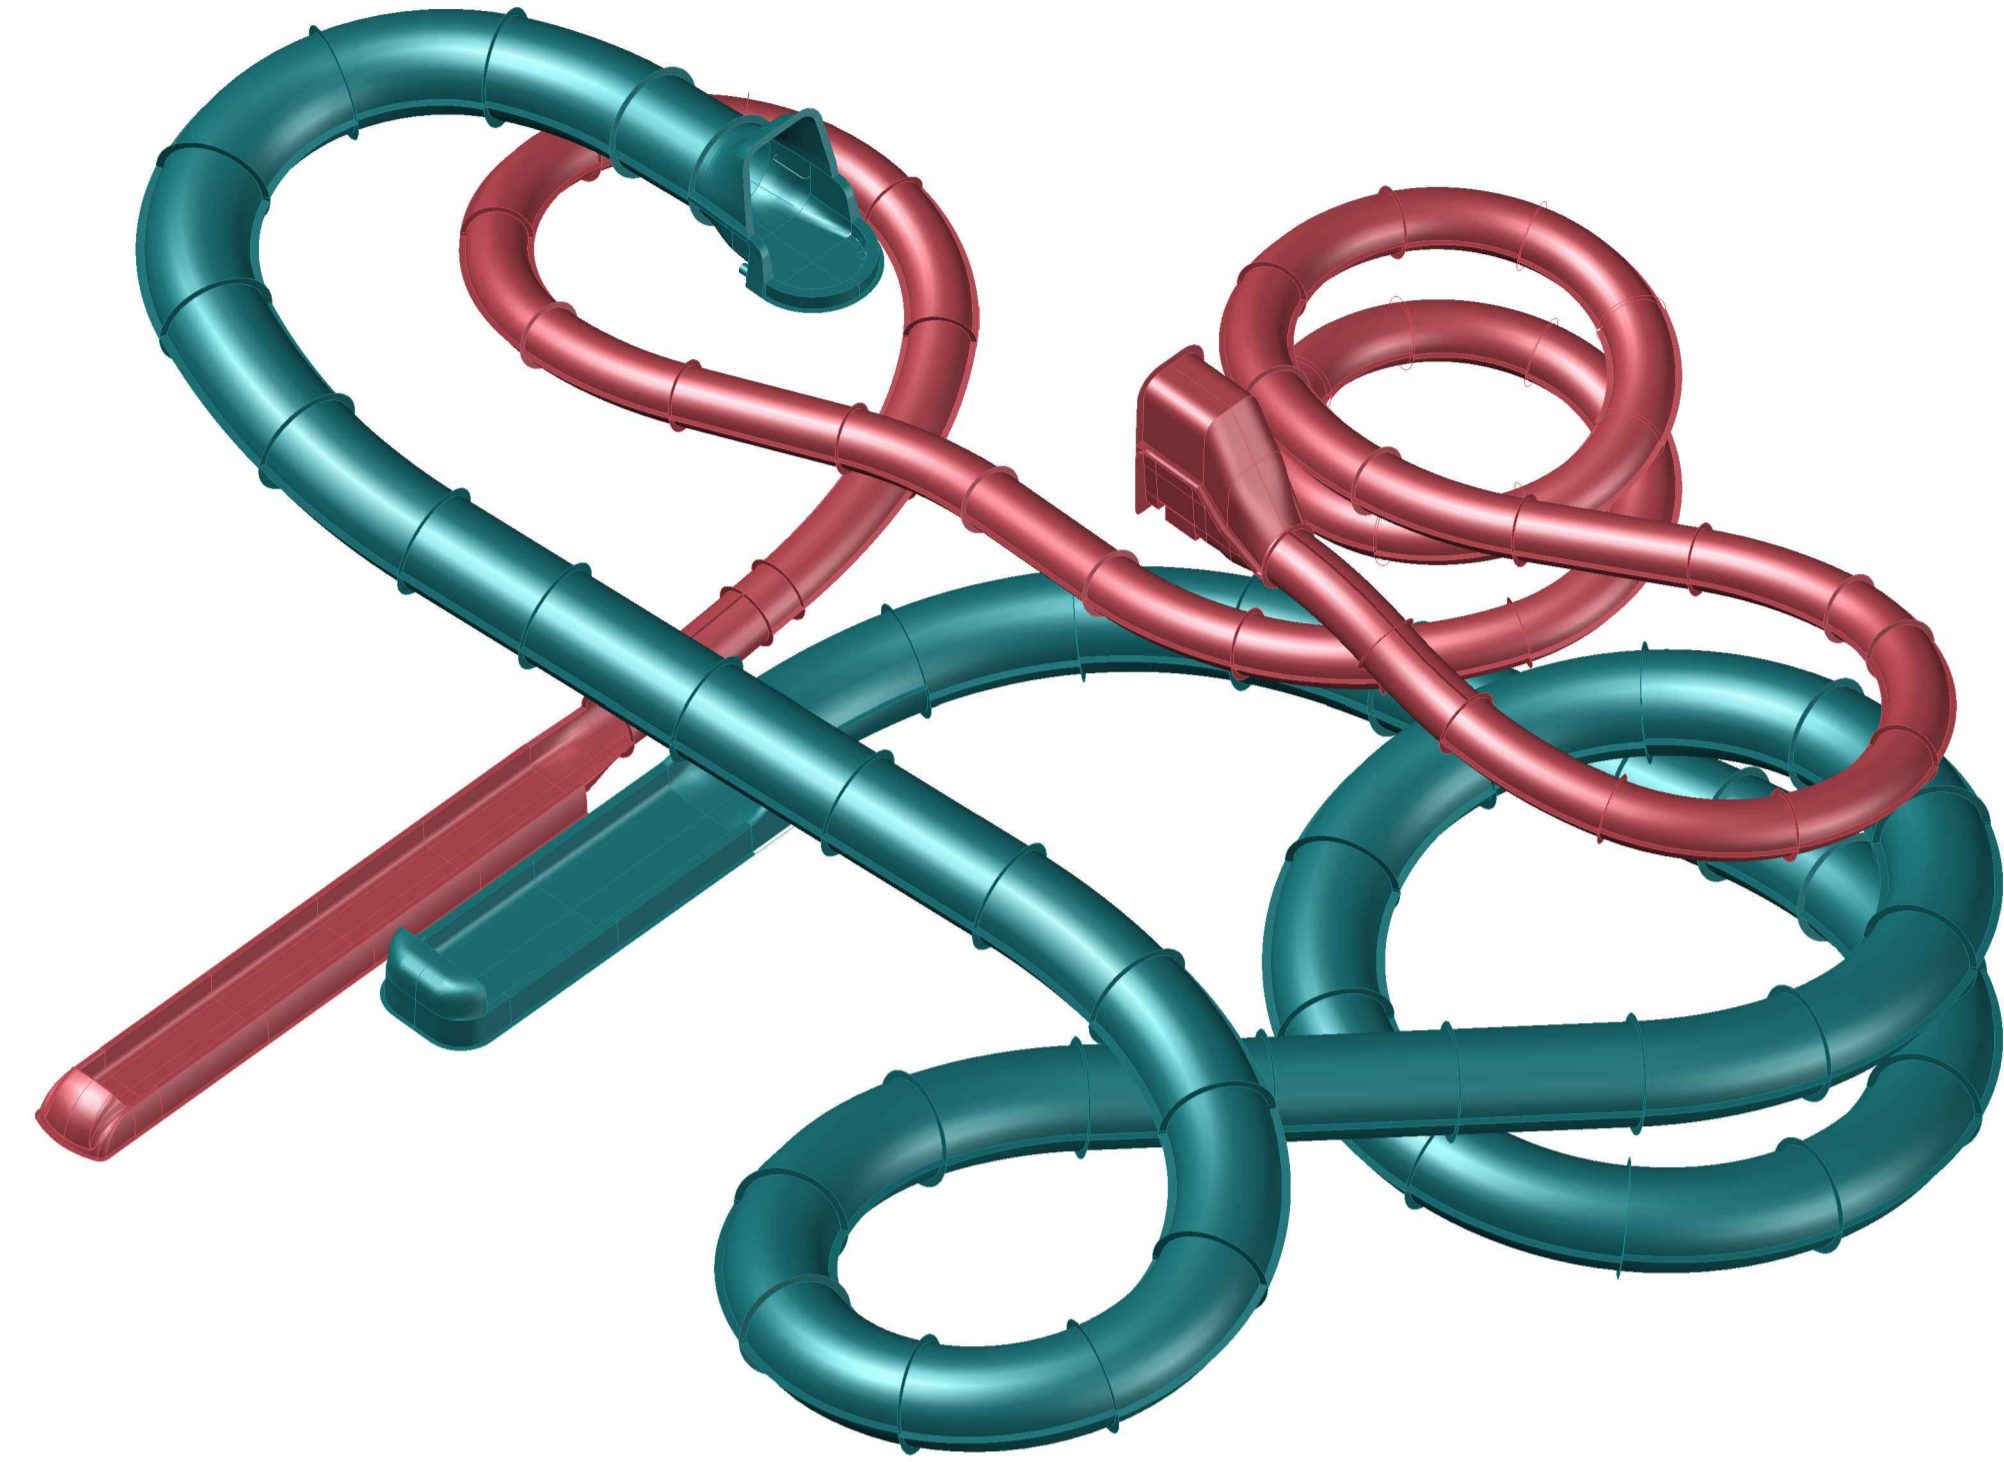


WATER SLIDES LIST			
* Based on Polin Catalogue 2015			
<b>1-a</b> BLACKHOLE 1400 Page: 31		TYPE	Ø1400
		LENGTH	109.58 M
		HEIGHT	12.02 M
		RUN-OUT	(K11400) 6.5 M
EN 1069-1 CLASSIFICATION		TYPE - 3	
<b>2-a</b> AQUATUBE 825 Page: 44		TYPE	Ø825
		LENGTH	89.72 M
		HEIGHT	12.02 M
		RUN-OUT	(RO900) 10.32 M
EN 1069-1 CLASSIFICATION		TYPE - 4	

# FRONT VIEW

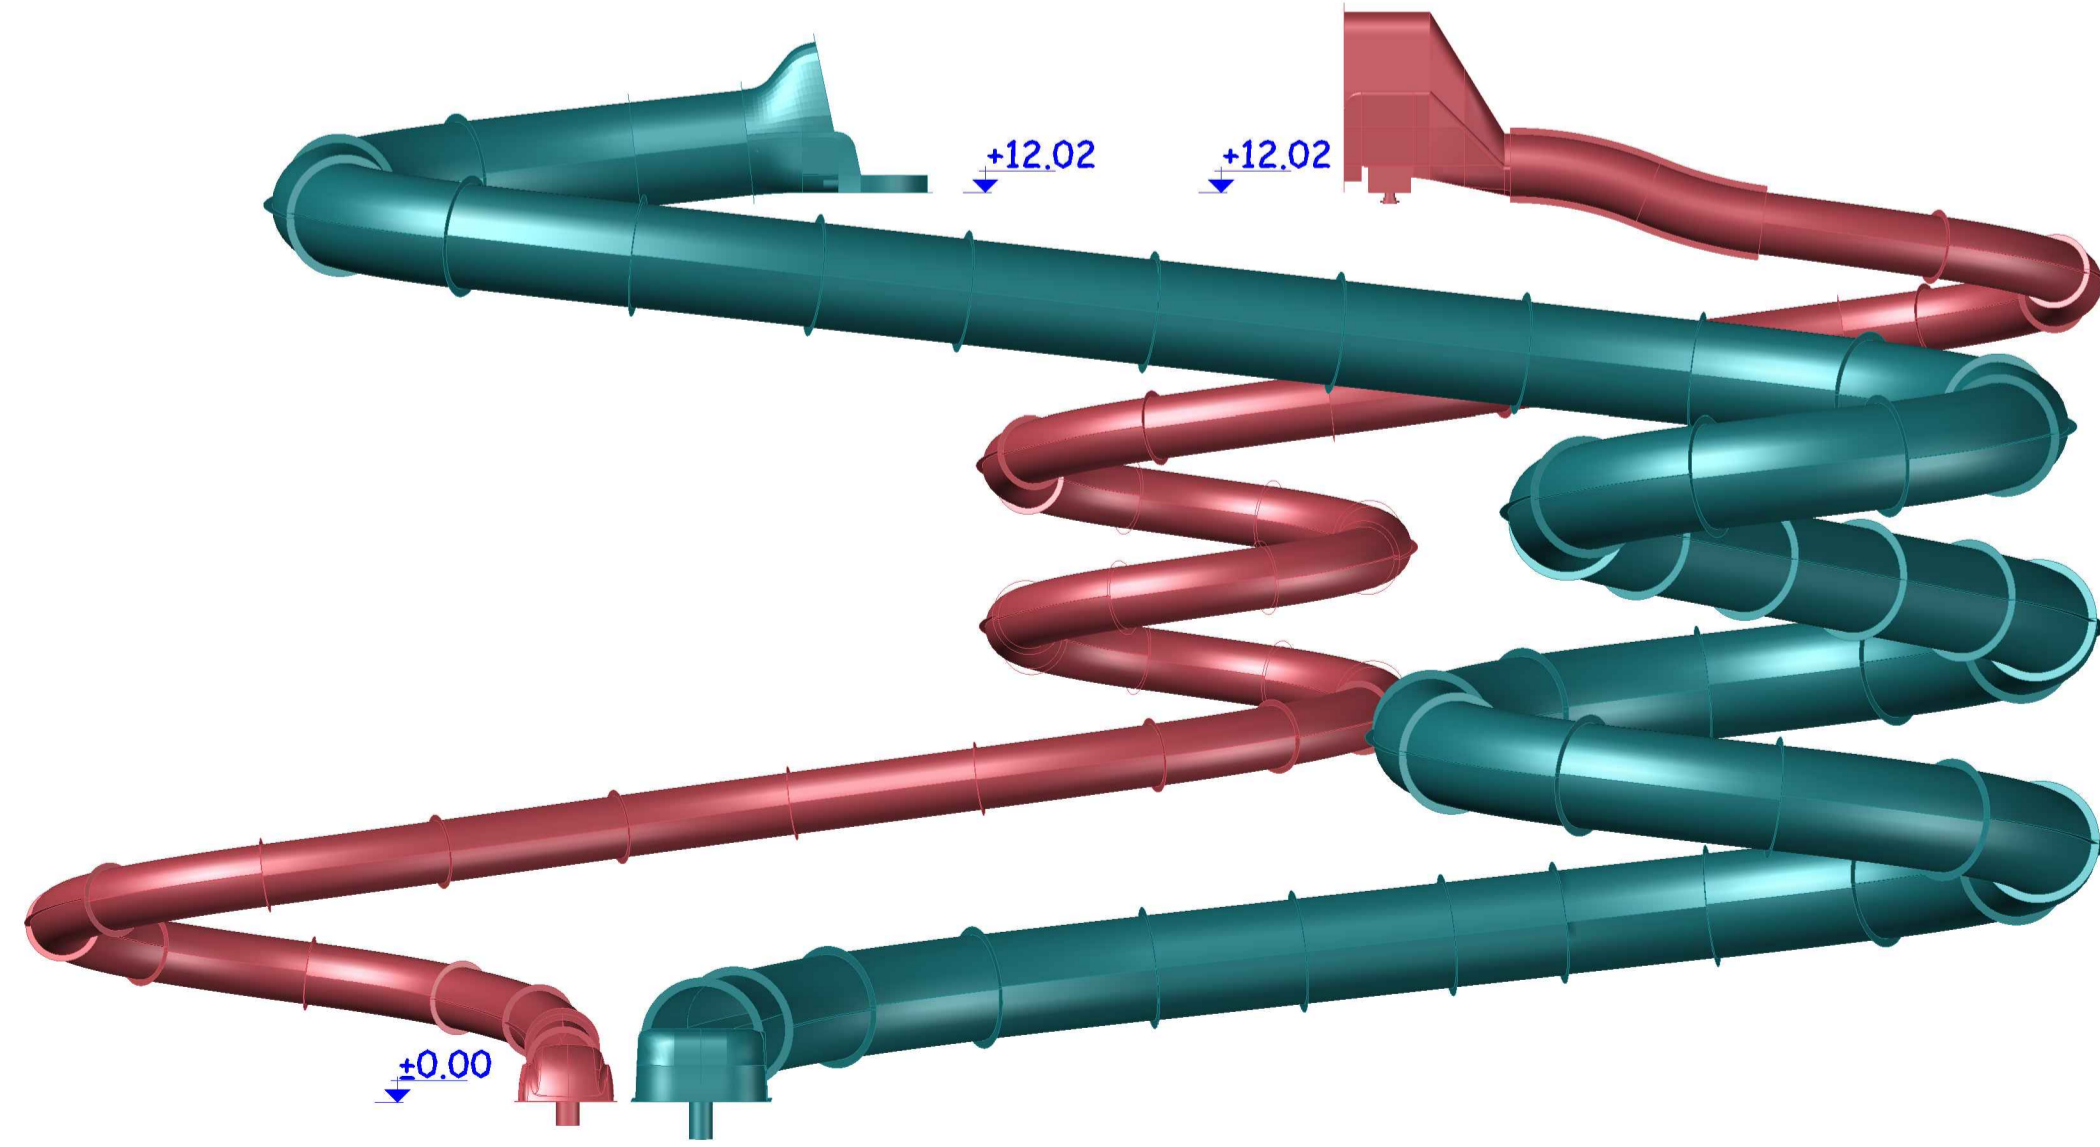

# SIDE VIEW

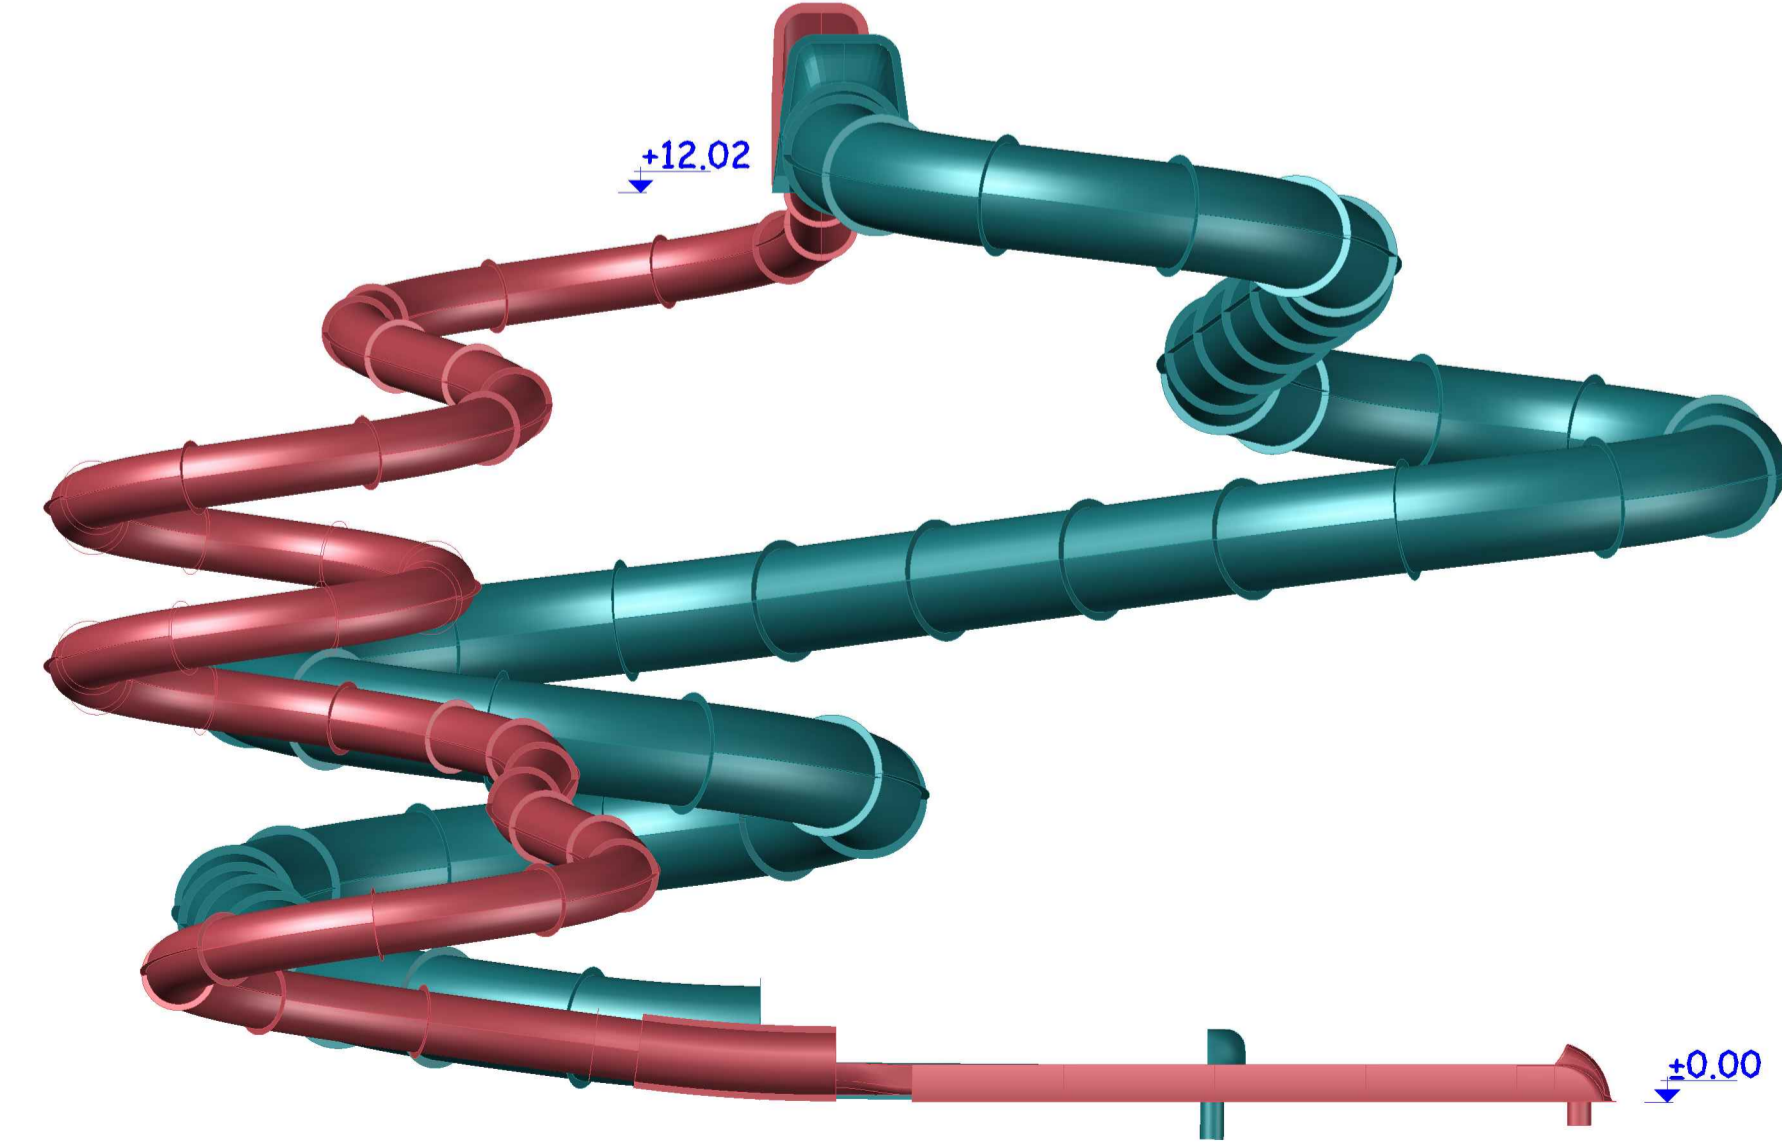

**Polin** "FUN FOR ALL"  
SU PARKLARI VE HAVUZ SİSTEMLERİ A.Ş.

İSTASYON MAH. 1495 / 2 SOK. NO:1  
 GEBZE, KOCAELİ - TÜRKİYE  
 tel: +90 282 656 64 67 (pbx)  
 fax: +90 282 656 64 75  
 e-mail: polin@polin.com.tr  
 web: www.polin.com.tr

Proje Numarası	Tarih
	2015.07.03.

**Eleven - Rakovnik Project**

Czech Republic

**CONCEPT 2**

Çizim Birimi	Metre
Kağıt Boyutu	A1
Ölçek	1/100

Çizen	Kontrol Eden	Onaylayan
Reka Damonkos	Zeynep Canbaz	İnd.Eng.MSc:Phd
ÇİZEN-ÖNVAN	KONTROL-ÖNVAN	Sales Manager

NOTLAR:

Bu çizim Polin Su Parkları ve Havuz Sistemleri A.Ş.'nin 28.682 ve 28.683 sayılı lisansları ile hazırlanmıştır. Bu çizim Polin Su Parkları ve Havuz Sistemleri A.Ş. veya müşterinin yazılı izni olmadan başka bir amaçla kullanılmamalıdır. Çizimdeki hatalardan Polin Su Parkları ve Havuz Sistemleri A.Ş.'nin müstakil sorumluluğunda olduğu ve müşterinin bu çizimdeki hatalardan sorumlu tutulmayacağı belirtilmiştir.

Doküman No 07 TR 03 Revizyon 2 21-10-2010